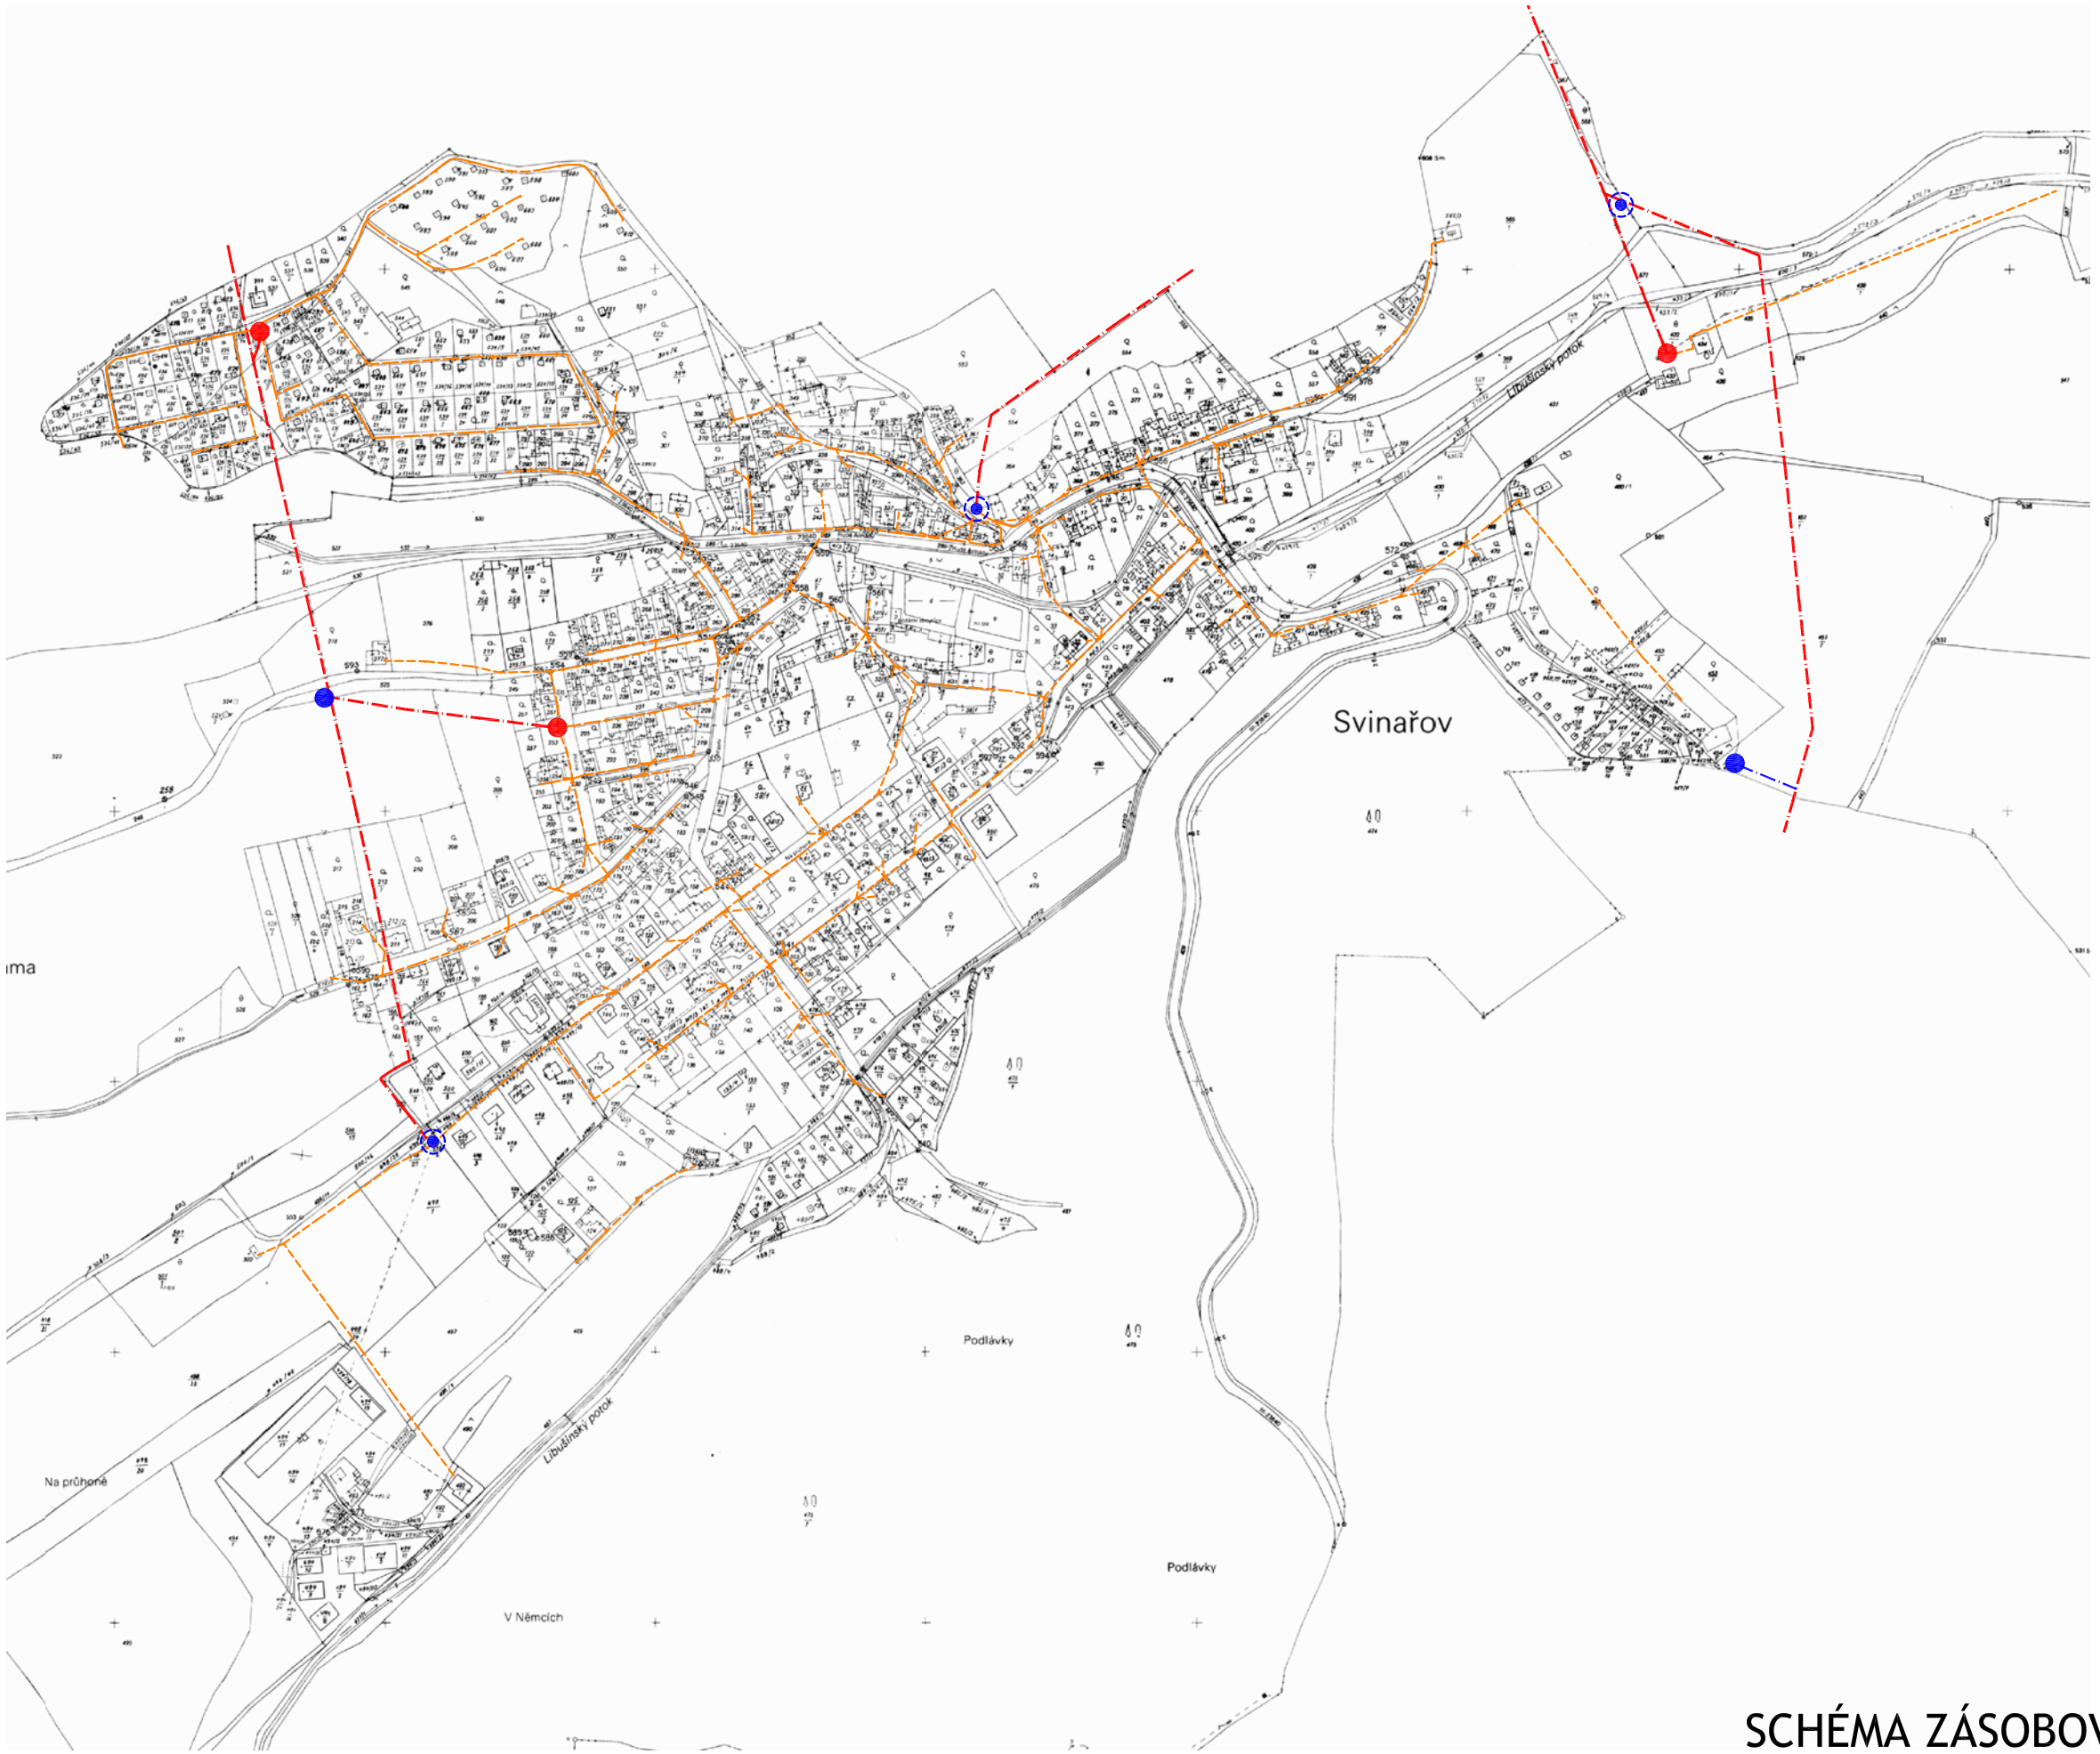

LEGENDA

stav návrh

- ELEKTRICKÁ STANICE
- POSÍLENÍ ELEKTRICKÉ STANICE
- TRASA EL. VEDENÍ NN
- TRASA EL. VEDENÍ VN - (OP 10 M)

SCHÉMA ZÁSOBOVÁNÍ EL. ENERGIÍ - NÁVRH